


Betonlichtschacht Typ Unimax

105/60/

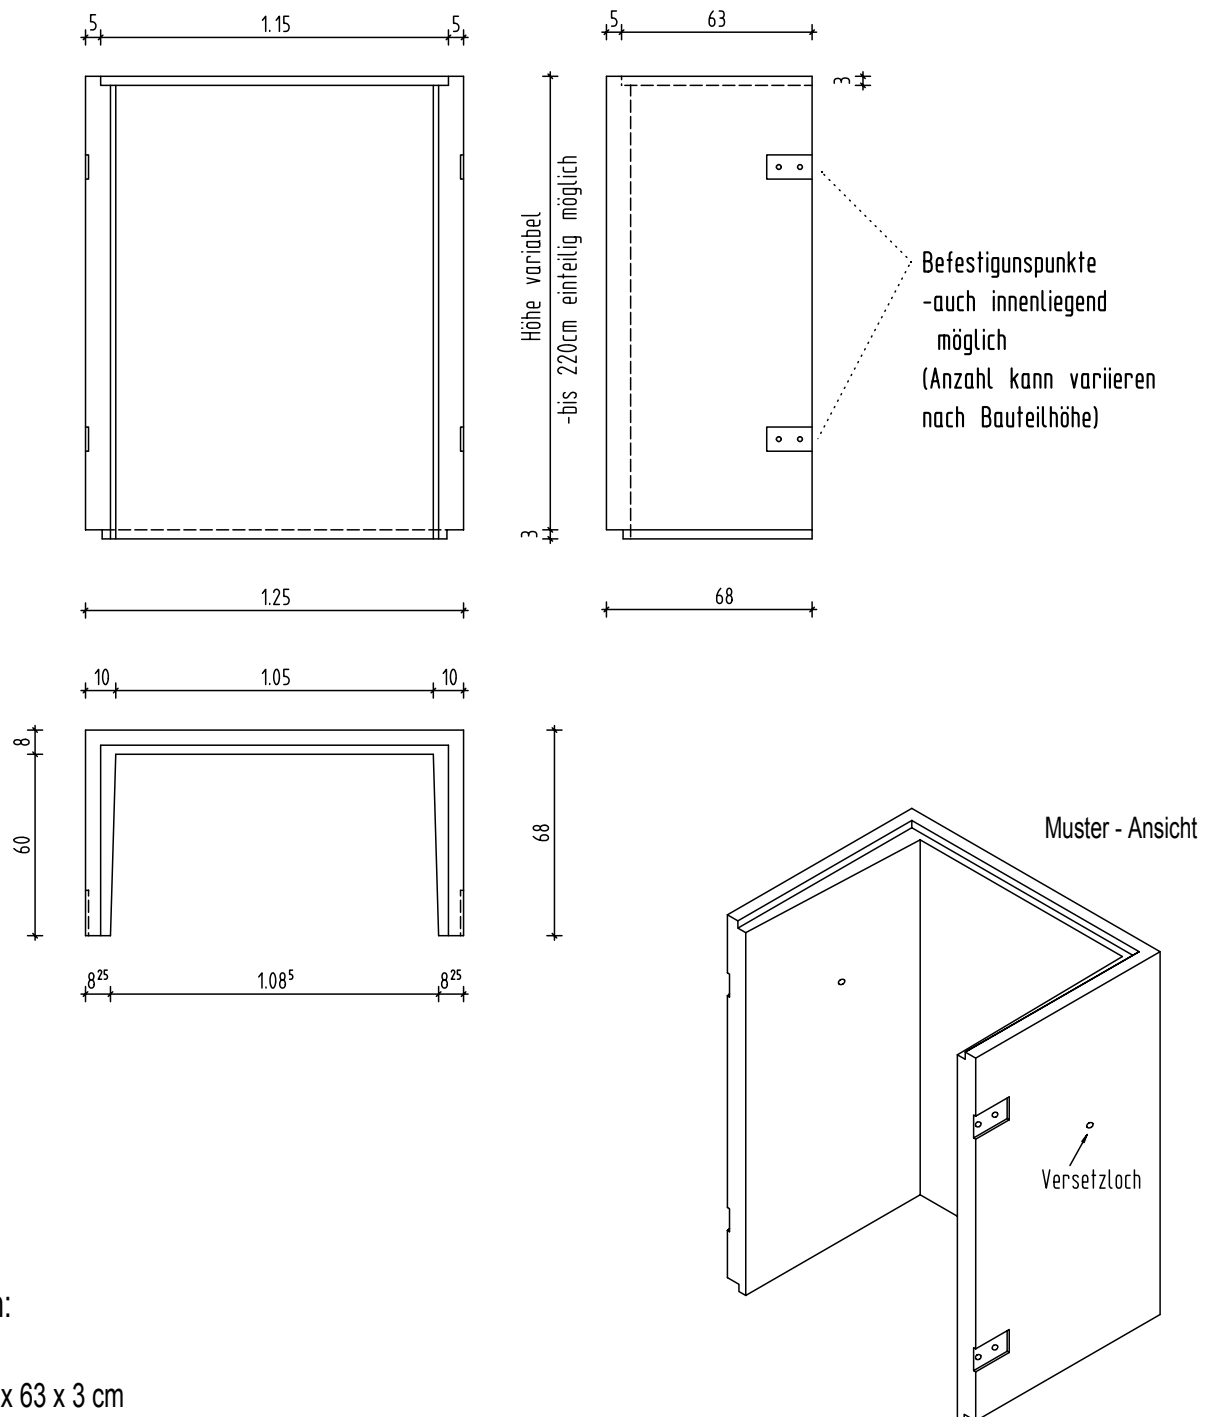

Falzvarianten:

ohne Falz

Innenfalz: 115 x 63 x 3 cm

Außenfalz: 116,5 x 64 x 4 cm