


## Betonlichtschacht Typ Unimax 80/50/

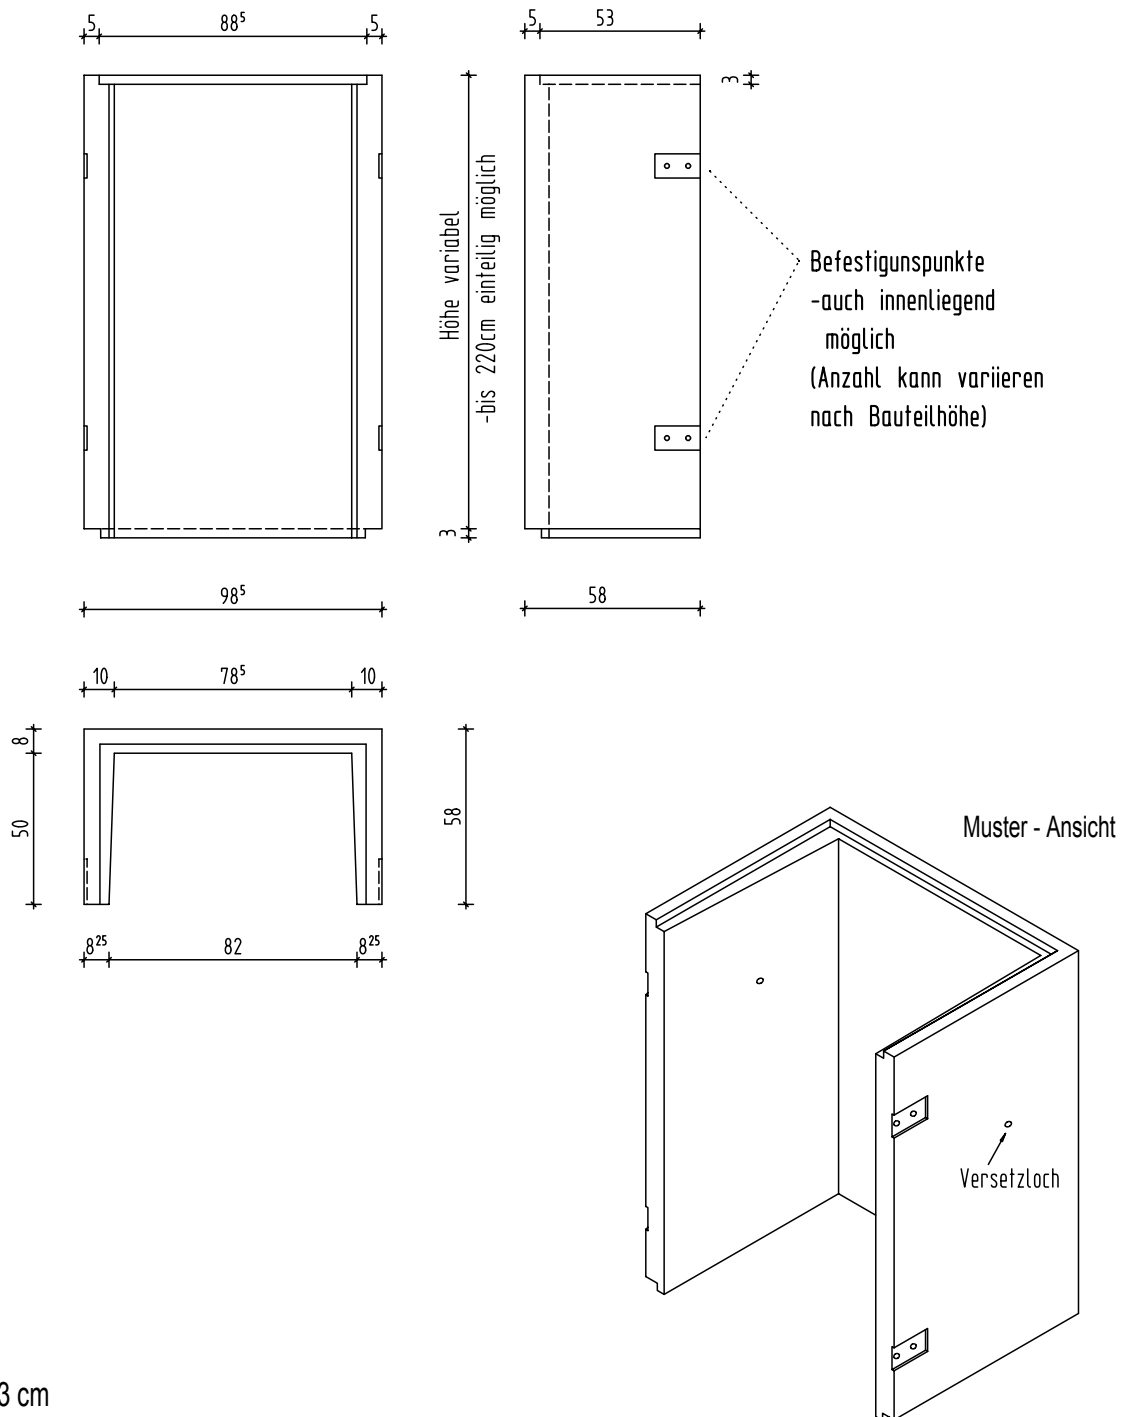

### Falzvarianten:

ohne Falz

Innenfalz: 88,5 x 53 x 3 cm

Außenfalz: 90,5 x 54 x 4 cm