


Betonlichtschacht Typ Unimax 105/50/

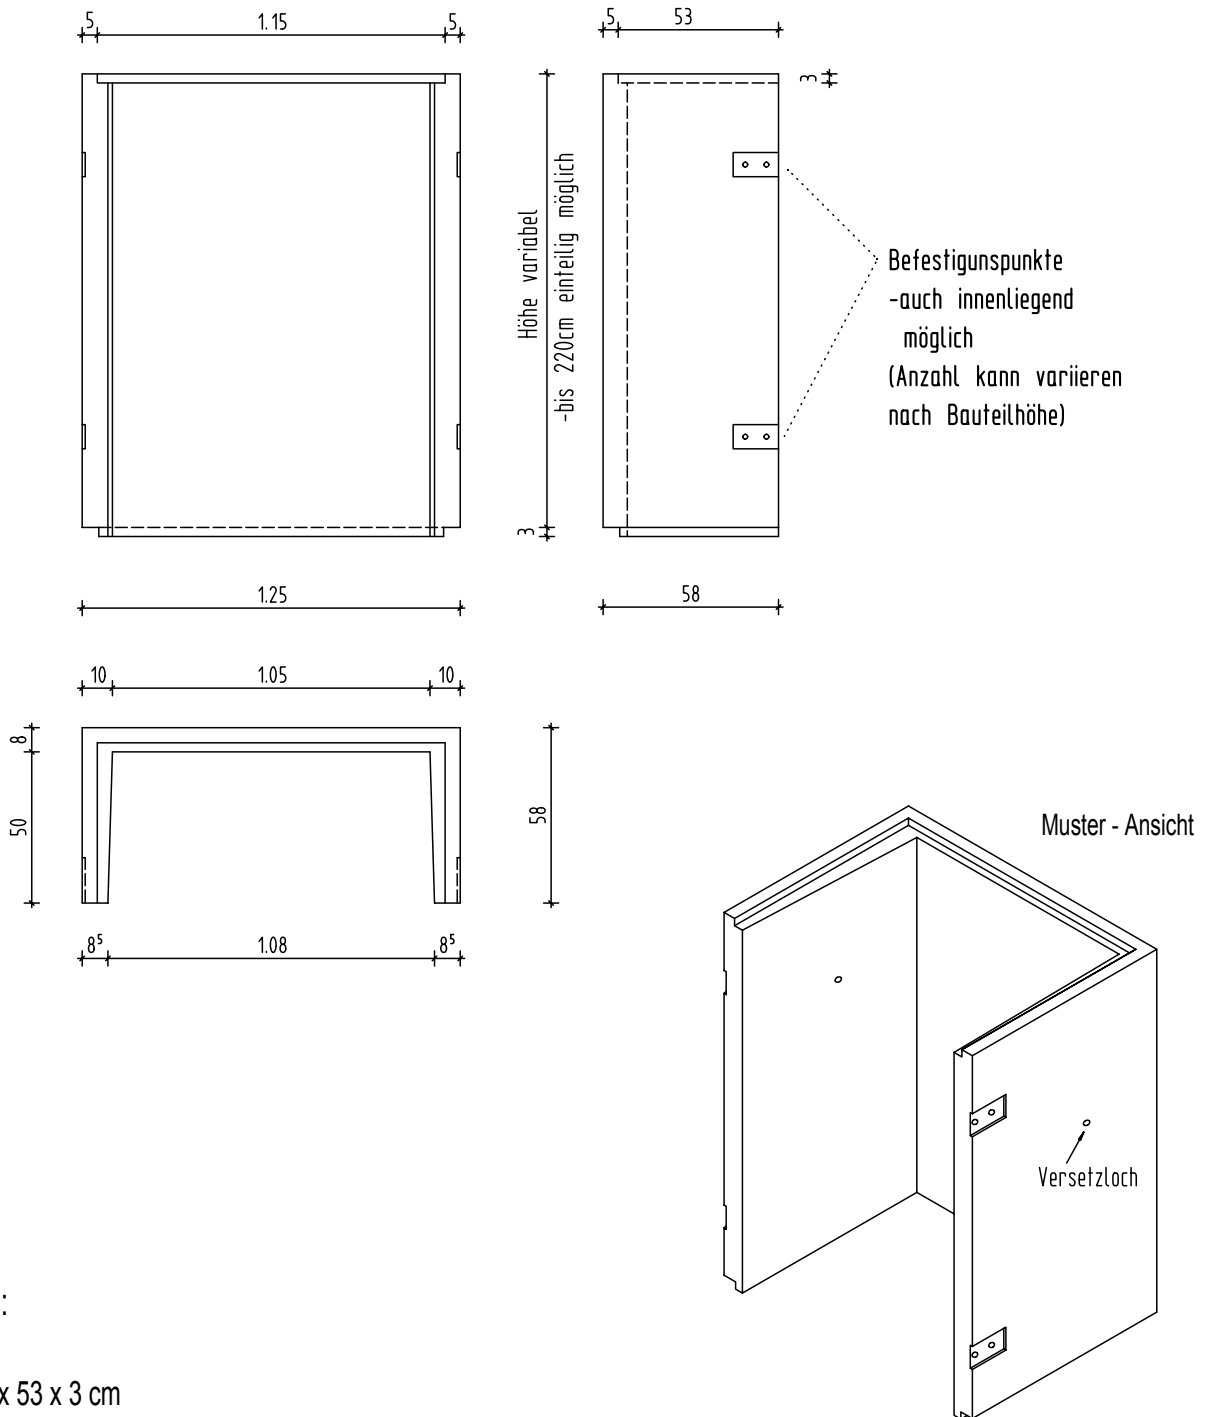

Falzvarianten:

ohne Falz

Innenfalz: 115 x 53 x 3 cm

Außenfalz: 116,5 x 54 x 4 cm