


Betonlichtschacht Typ Unimax

180/60/

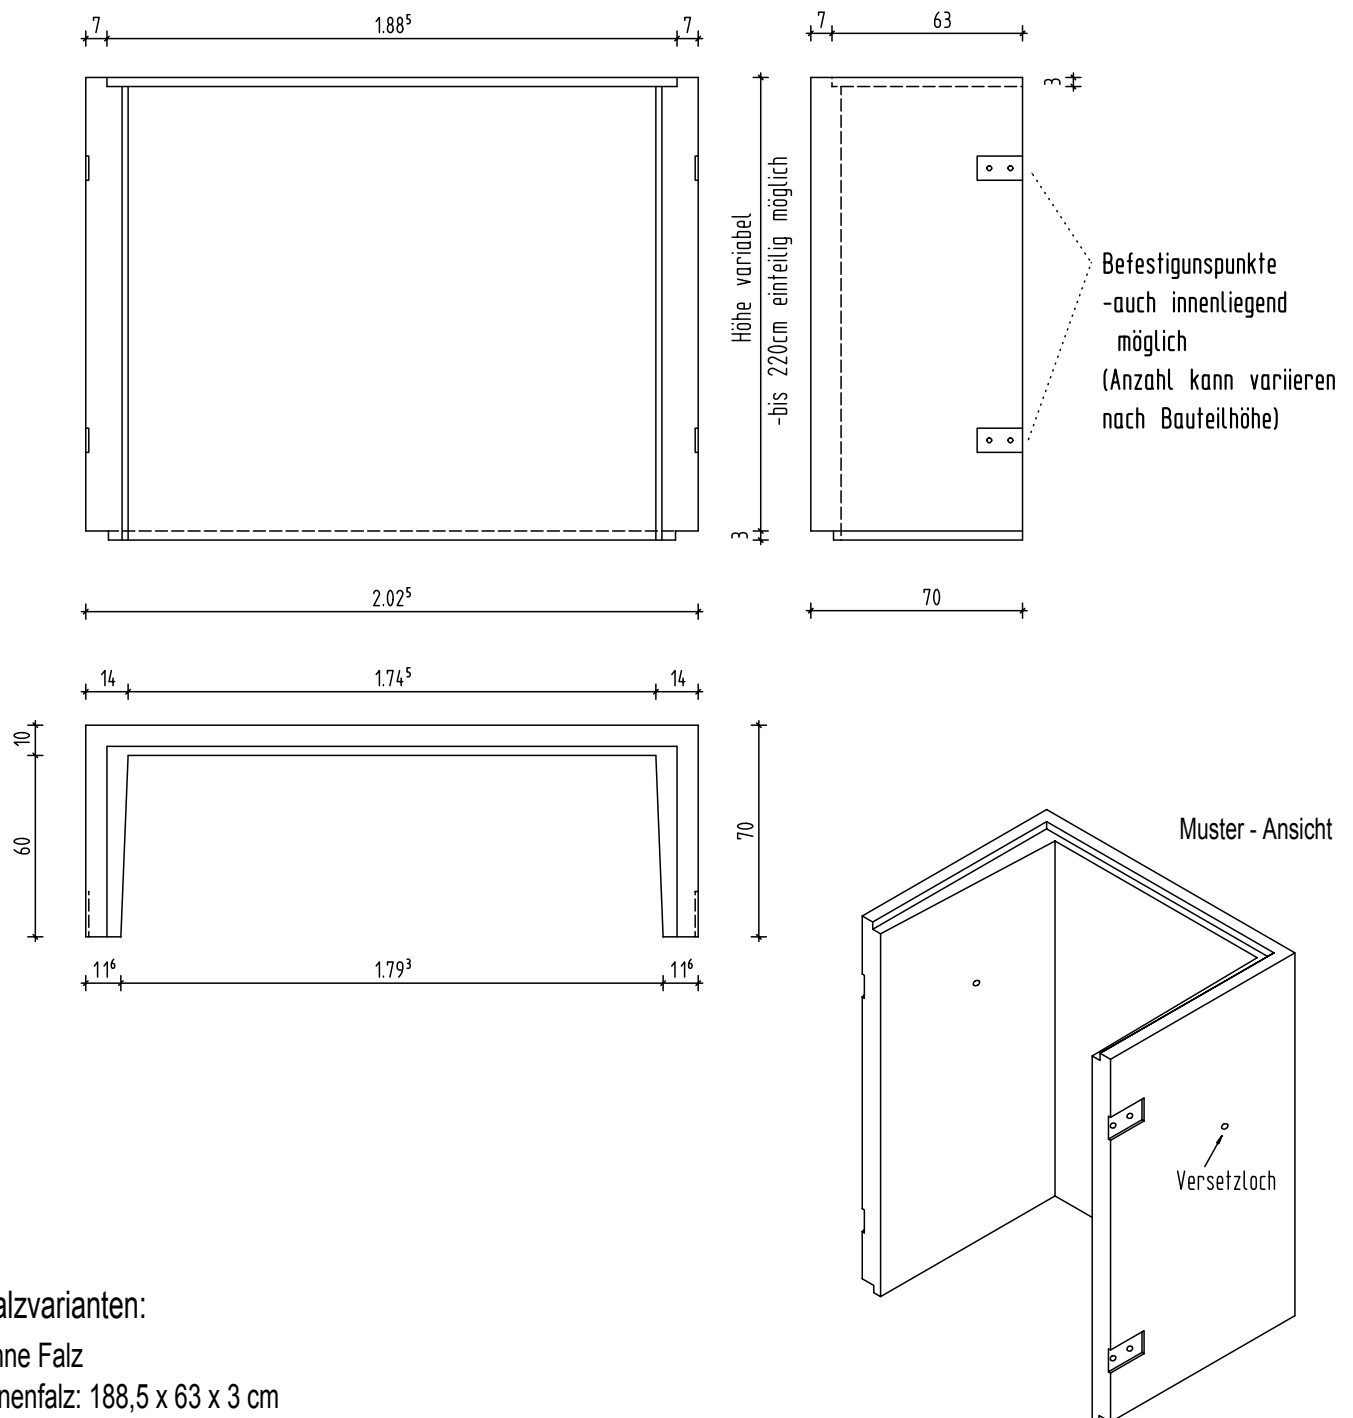

Falzvarianten:

ohne Falz

Innenfalz: 188,5 x 63 x 3 cm

Außenfalz: 194,5 x 66 x 4 cm

Lichtschacht Typ Unimax