


Betonlichtschacht Typ Unimax

225/100/

Befestigungspunkte
- auch innenliegend
möglich
(Anzahl kann variieren
nach Bauteilhöhe)

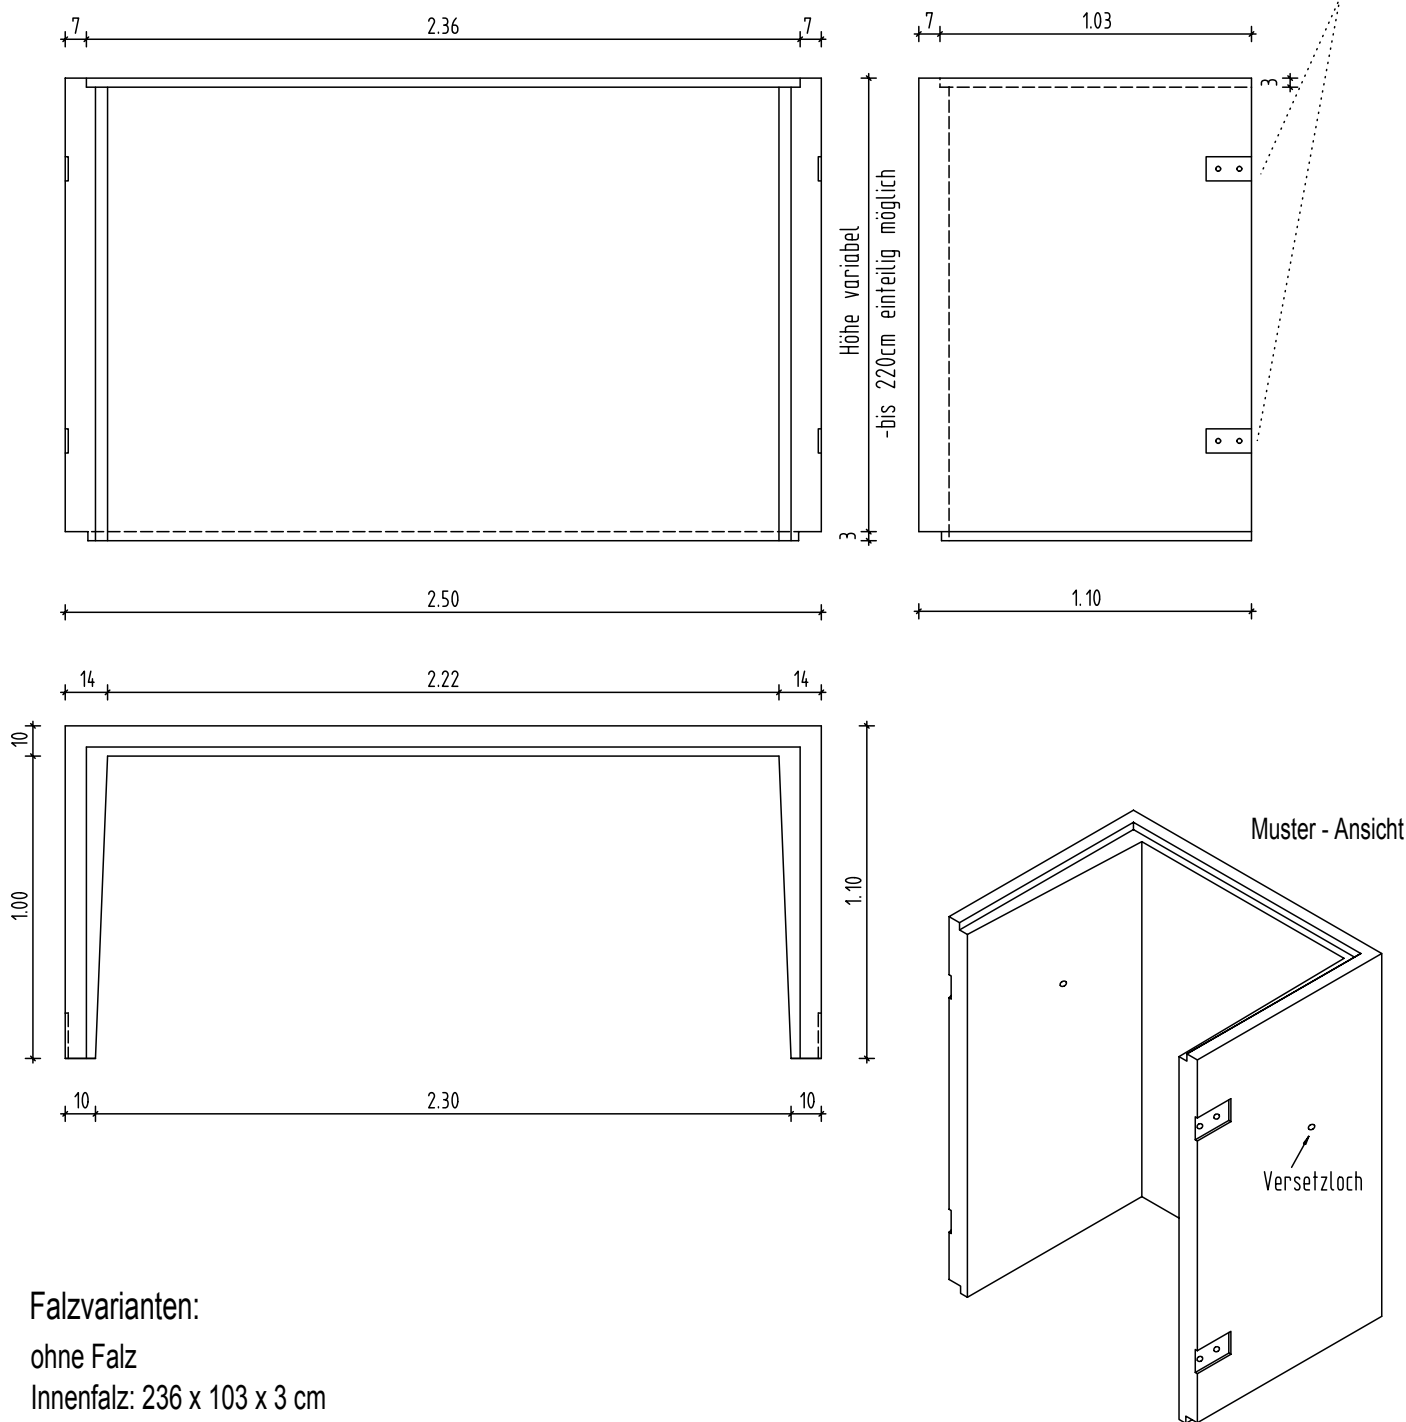

Falzvarianten:

ohne Falz

Innenfalz: 236 x 103 x 3 cm

Außenfalz: 242 x 106 x 4 cm

Lichtschacht Typ Unimax