


Betonlichtschacht Typ Unimax 125/50/

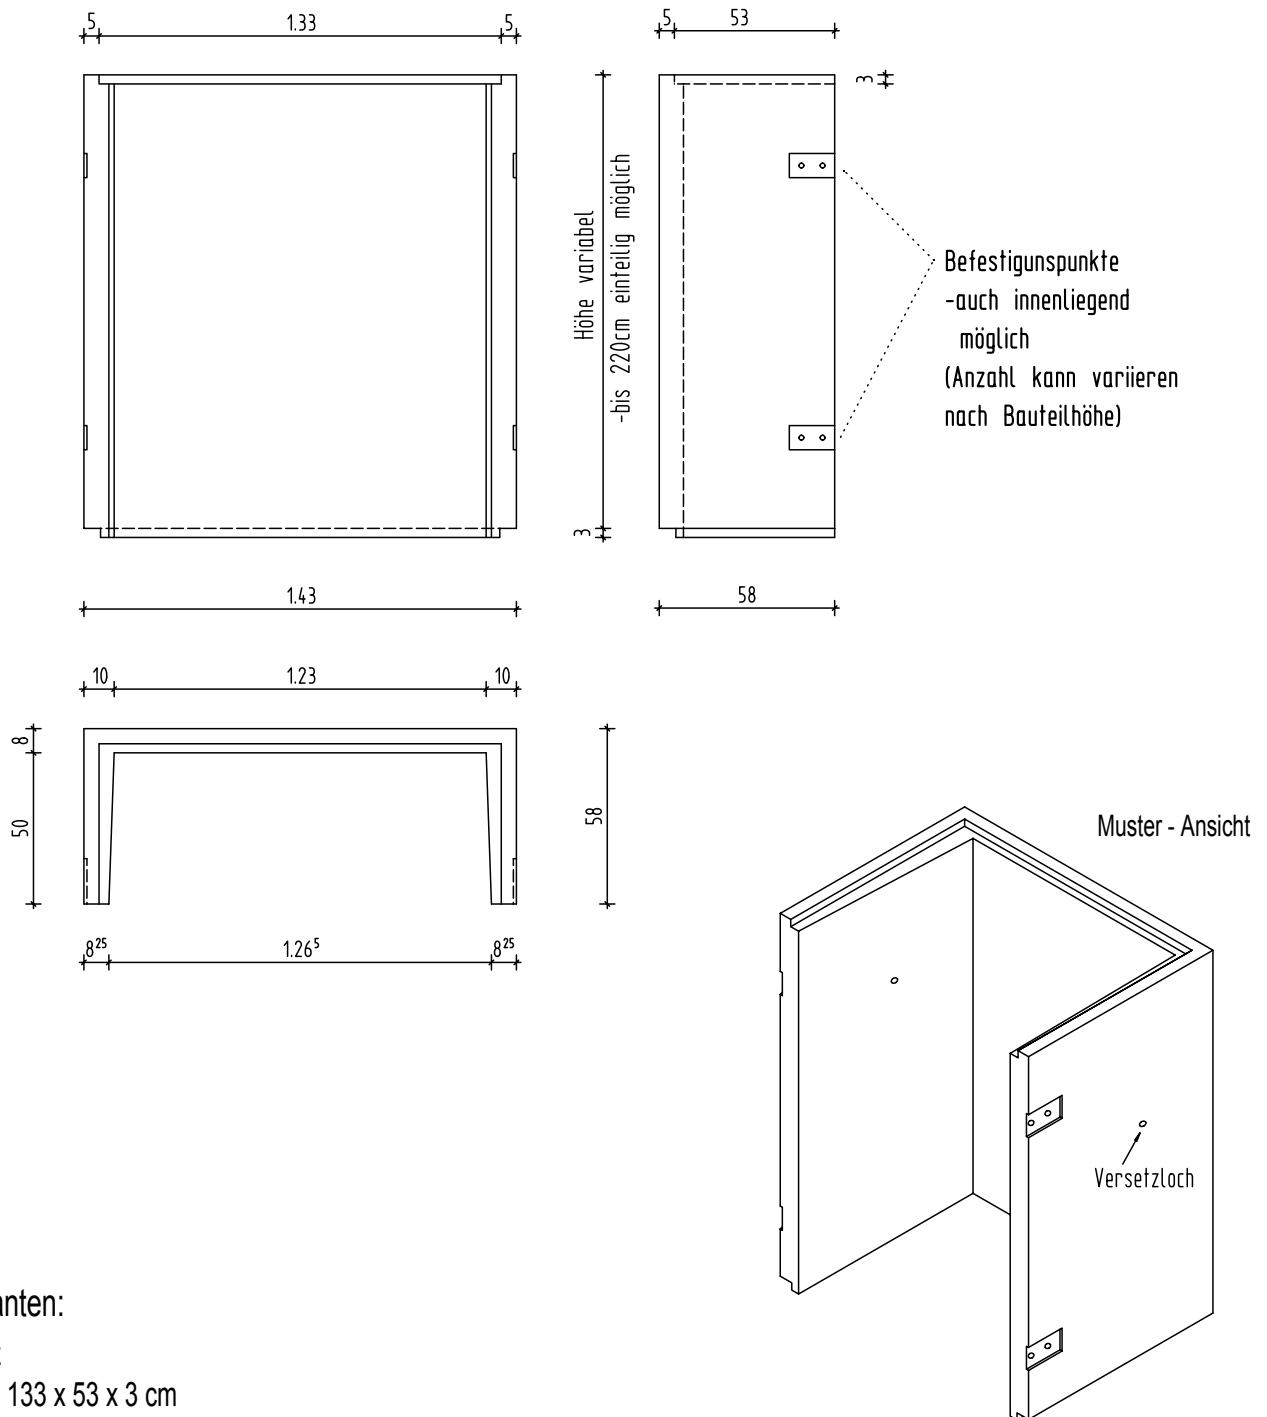

Falzvarianten:

ohne Falz

Innenfalz: 133 x 53 x 3 cm

Außenfalz: 135 x 54 x 4 cm