


Betonlichtschacht Typ Unimax 250/60/

Befestigungspunkte
 -auch innenliegend
 möglich
 (Anzahl kann variieren
 nach Bauteilhöhe)

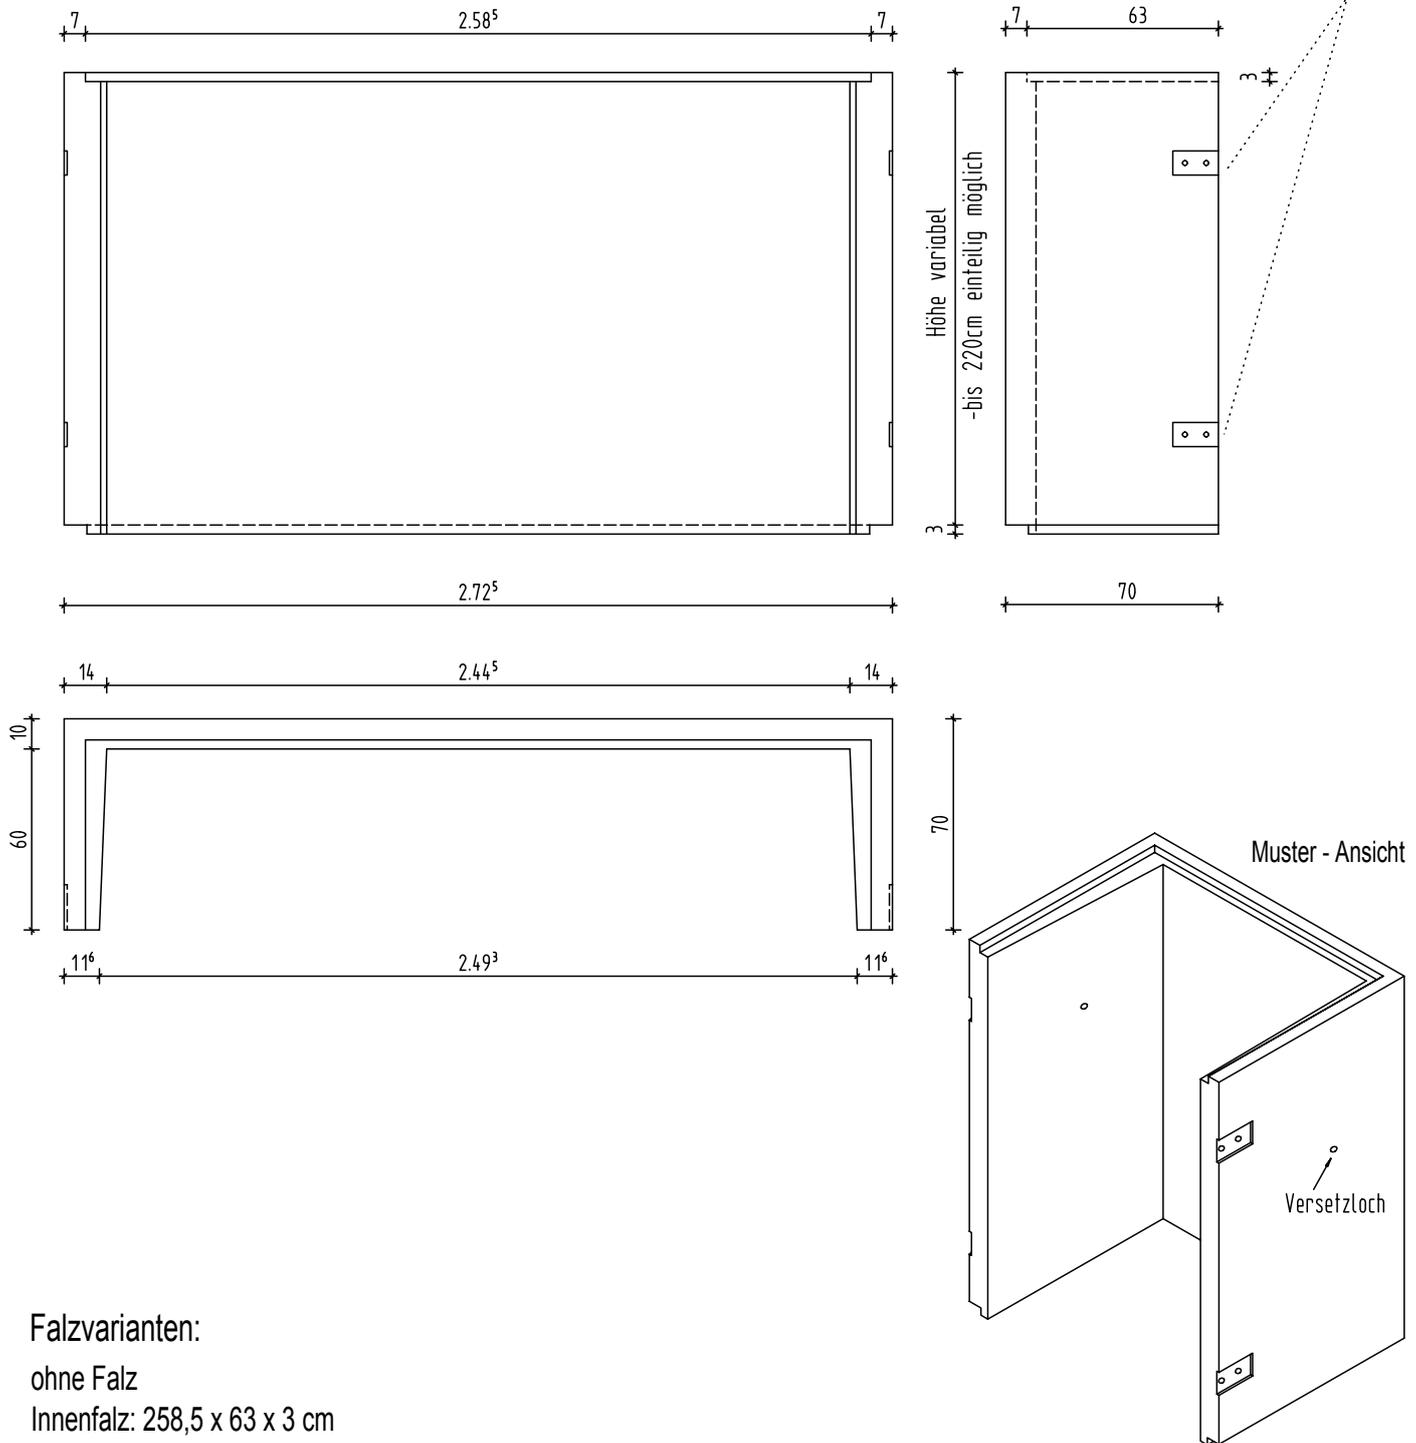

Falzvarianten:

ohne Falz

Innenfalz: 258,5 x 63 x 3 cm

Außenfalz: 264,5 x 66 x 4 cm