


## Betonlichtschacht Typ Unimax

250/80/

Befestigungspunkte  
-auch innenliegend  
möglich  
(Anzahl kann variieren  
nach Bauteilhöhe)

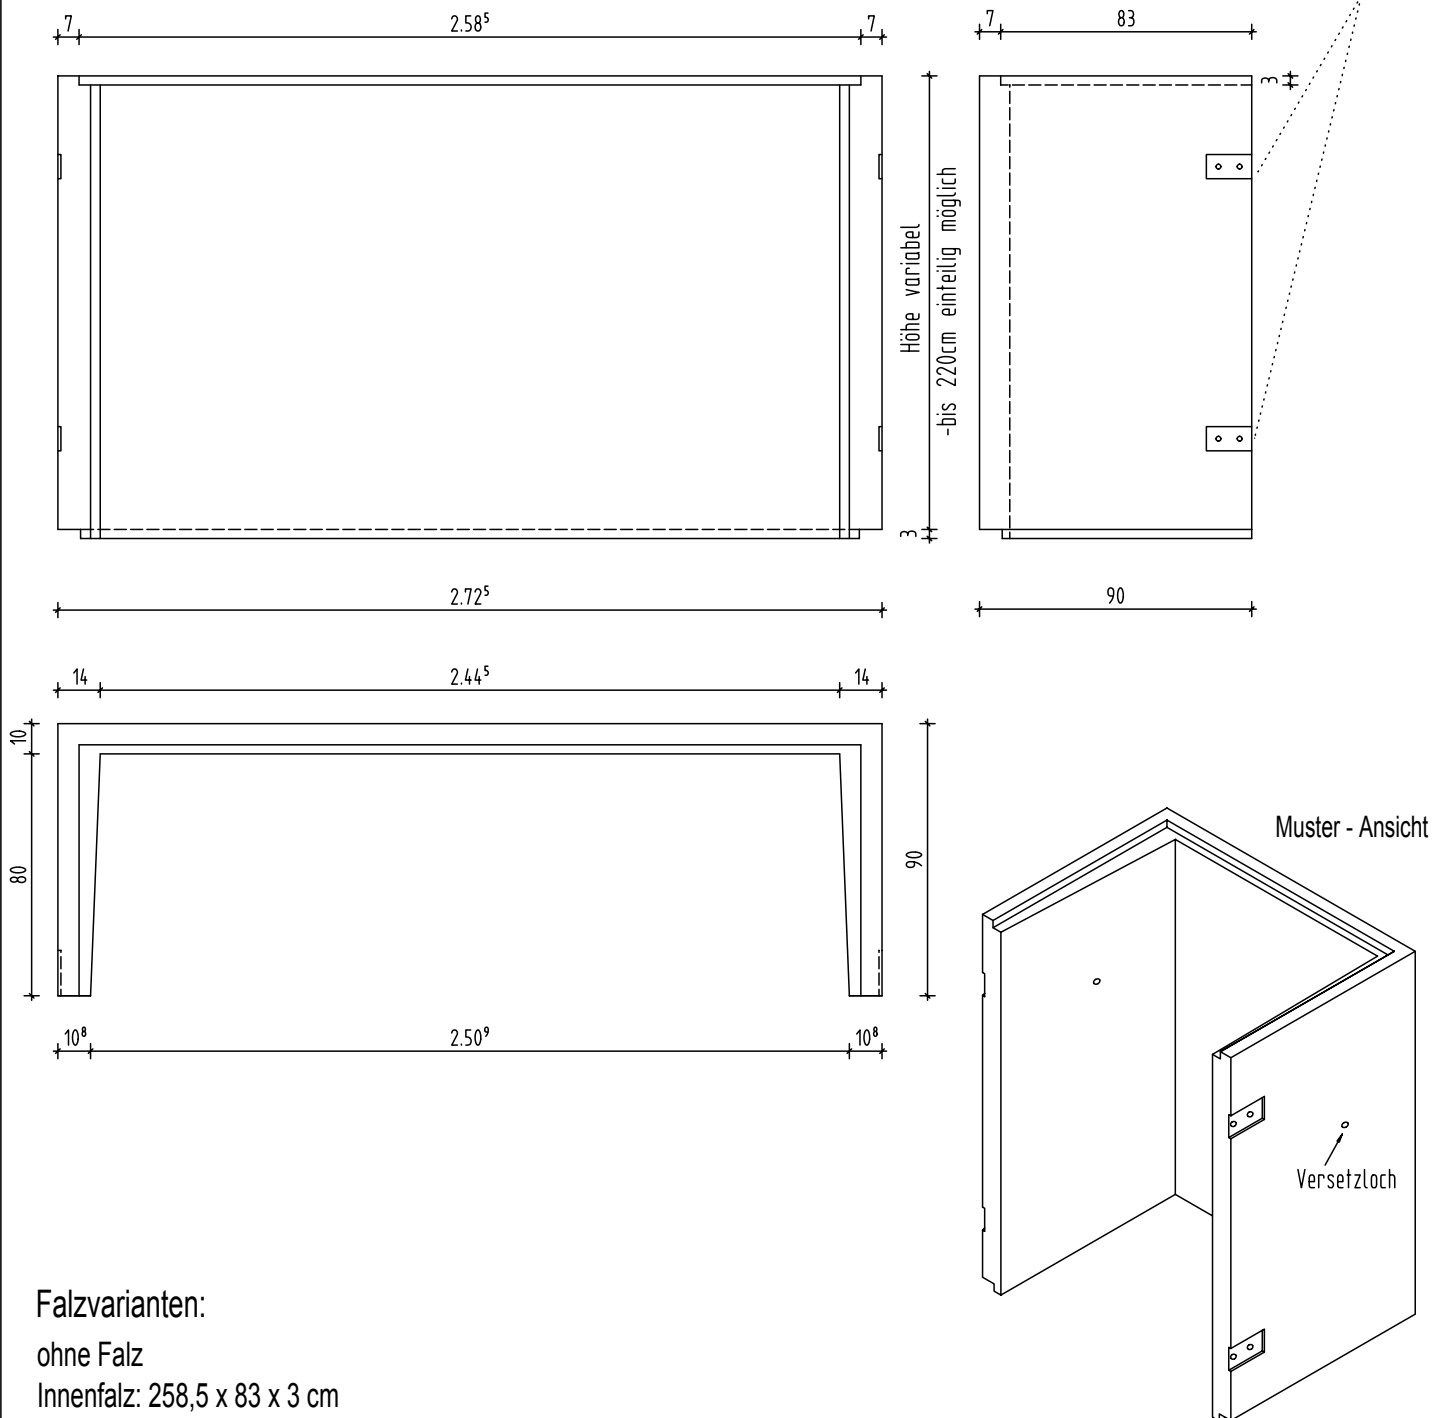

### Falzvarianten:

ohne Falz

Innenfalz: 258,5 x 83 x 3 cm

Außenfalz: 264,5 x 86 x 4 cm