


Aussen

Innen

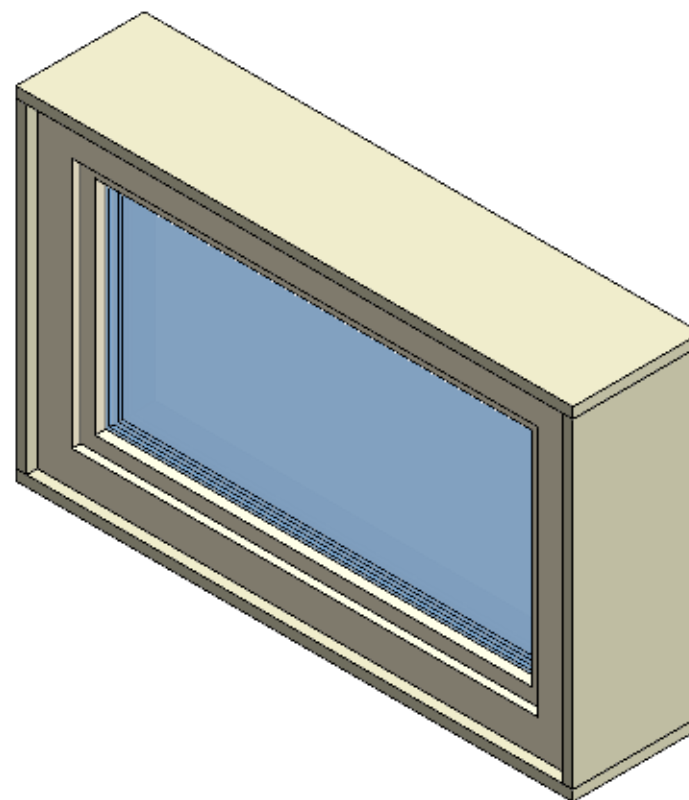

Stahlgüte		
Stabstahl: B500B		Mattenstahl: B500A
Betondeckung		
oben		3 cm
unten		5 cm
MINDESTWERTE DER BIEGEROLLENDURCHMESSER "dbr" FÜR NACH DEM SCHWEISSEN GEBogene BEWEHRUNG (DIN EN 1992-1-1 Tabelle 8.1 DE)		
<div><div><div>Höhe Bügel</div><div></div></div><div><div><div><math>a \geq 4ds</math>, <math>R = 2ds</math></div><div><math>a &lt; 4ds</math>, <math>R = 10ds</math></div></div><div><div><math>R' = 3ds</math></div><div><math>R' = 15ds</math></div></div></div><div>R' gilt für Beton LC 25/28 (Leichtbeton)</div></div>		
Einbauteile		
	Verschlußsteller (groß)	
	Verschlußstopfen (klein)	
Ausbildung Stufenkante		Laufplattenuntersicht
	scharfkantig	
	Fase 3mm	
	Fase 7mm	
	Fase 10mm	
Pos. Nr.	Stückzahl:	linksläufig
85 100x60	1	rechtsläufig
Beton	C30/37	Vol: 0.0433m³
Expos.	XC1,WF	Gew: 0.0399to
Sorte	48 KC	Maßstab 1: 10
		Datum
Bearbeiter		13.01.2023
Korrektur		Name
Korrektur		Martin N.
Korrektur		
Auftr.Nr.: 123456 / 654321		
BV: Fenster 85 100x60 cm		
BU: Hieber		
<b>Hieber Betonfertigteilewerk GmbH</b> <b>Krautgartenweg 8</b> <b>86441 Wörleschwang</b> <b>Tel. 08291 / 1883 - 90</b> <b>mail: m.proell@hieber-beton.de</b>		
Plan Nr. 1		Index -