


Aussen

Innen

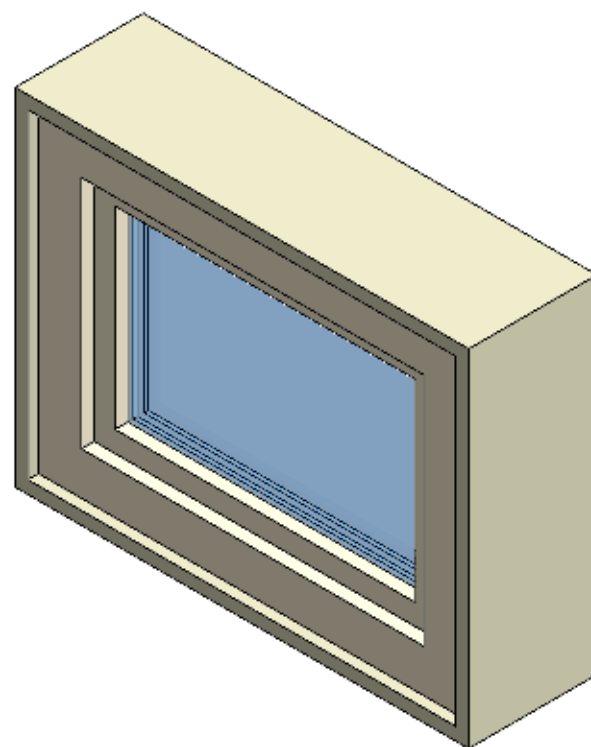

Stahlgüte		
Stabstahl: B500B		Mattenstahl: B500A
Betondeckung		
oben		3 cm
unten		5 cm
MINDESTWERTE DER BIEGEROLLENDURCHMESSER "dbr" FÜR NACH DEM SCHWEISSEN GEBogene BEWEHRUNG (DIN EN 1992-1-1 Tabelle 8.1 DE)		
R' gilt für Beton LC 25/28 (Leichtbeton)		
Einbauteile		
	Verschlußsteller (groß)	
	Verschlußstopfen (klein)	
Ausbildung Stufenkante		Laufplattenuntersicht
	scharfkantig	
	Fase 3mm	
	Fase 7mm	
	Fase 10mm	
Pos. Nr. 85 80x60	Stückzahl: 1	linksläufig
		rechtsläufig
Beton	C30/37	Vol: 0.0488m³
Expos.	XC1,WF	Gew: 0.0391to
Sorte	48 KC	Maßstab 1: 10
Bearbeiter		Datum
Korrektur		13.01.2023
Korrektur		Name
Korrektur		Martin N.
Auftr.Nr.: 123456 / 654321		
BV: Fenster 85 80x60 cm		
BU: Hieber		
Hieber Betonfertigteilewerk GmbH Krautgartenweg 8 86441 Wörleschwang Tel. 08291 / 1883 - Email: m.proell@hieber-beton.de		
Plan Nr. 1		Index -