


Außen

Innen

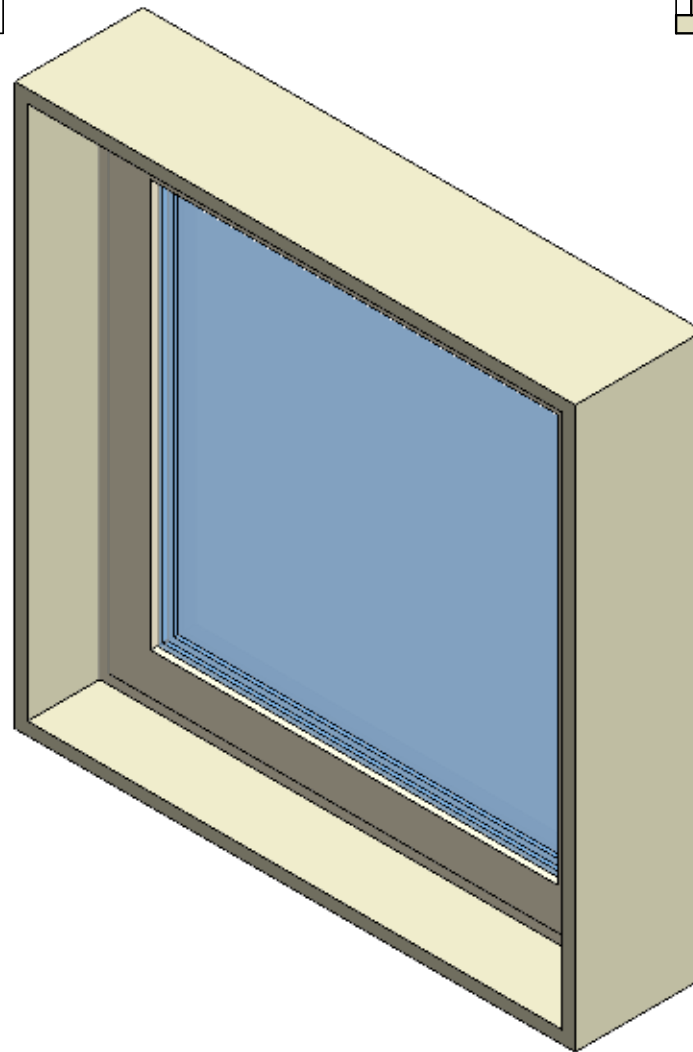

Stahlgüte		
Stabstahl: B500B		Mattenstahl: B500A
Betondeckung		
oben		3 cm
unten		5 cm
MINDESTWERTE DER BIEGEROLLENDURCHMESSER "dbr" FÜR NACH DEM SCHWEISSEN GEBogene BEWEHRUNG (DIN EN 1992-1-1 Tabelle 8.1 DE)		
$a \geq 4ds, R = 2ds$		$R' = 3ds$
$a < 4ds, R = 10ds$		$R' = 15ds$
R' gilt für Beton LC 25/28 (Leichtbeton)		
Einbauteile		
	Verschlußsteller (groß)	
	Verschlußstopfen (klein)	
Ausbildung Stufenkante		Laufplattenuntersicht
	scharfkantig	
	Fase 3mm	
	Fase 7mm	
	Fase 10mm	
Pos. Nr. 85 100x100	Stückzahl: 1	linksläufig
		rechtsläufig
Beton	C30/37	Vol: 0.0756m³
Expos.	XC1,WF	Gew: 0.0724to
Sorte	48 KC	Maßstab 1: 10
		Datum
Bearbeiter		12.01.2023
Korrektur		
Korrektur		
Korrektur		
Auftr.Nr.: 123456 / 654321		
BV: Fenster 85 100x100		
BU: Hieber		
<b>Hieber Betonfertigteilewerk GmbH</b> Krautgartenweg 8 86441 Wörleschwang Tel. 08291 / 1883 - 90mail: m.proell@hieber-beton.de		
		Plan Nr. 1
		Index -