


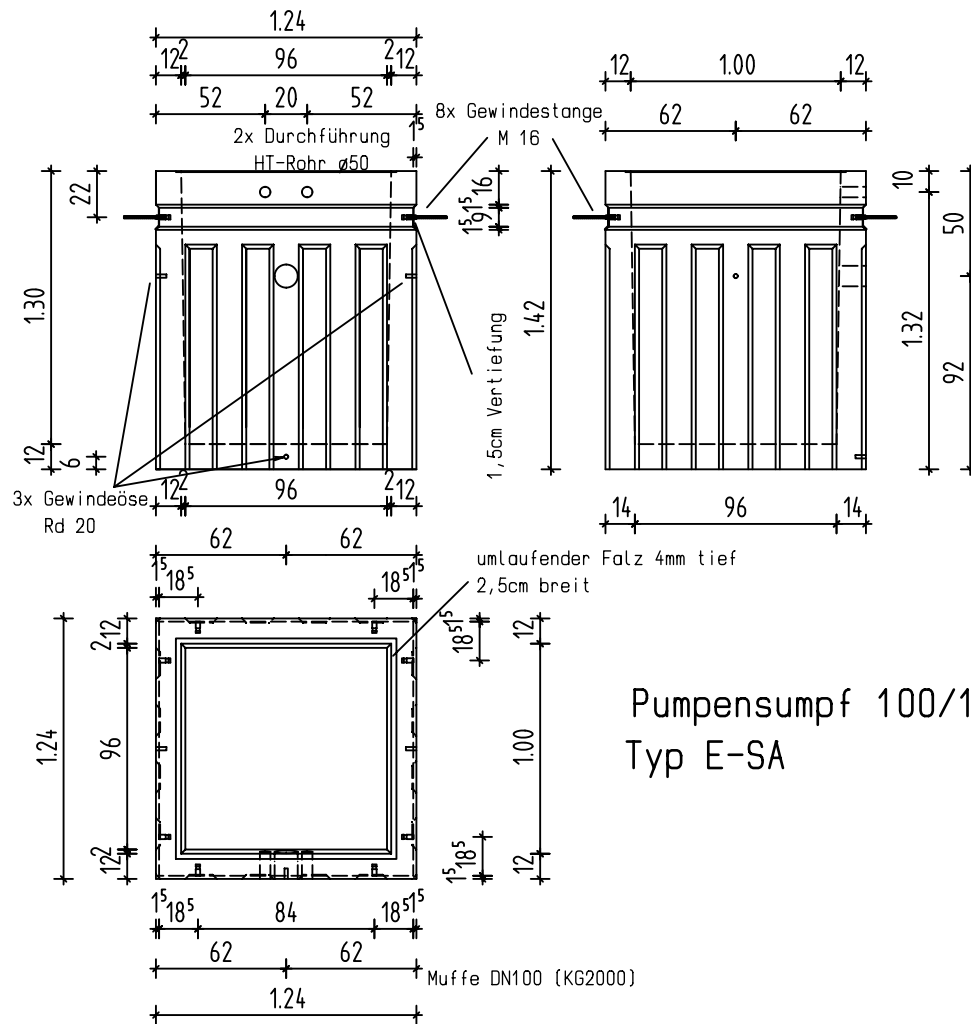

Pumpensumpf 100/100/130
Typ E-SA

Produktionsfreigabe:

am: _____

Stempel/Unterschrift

Betondeckung

oben	3 cm
	5 cm
unten	3 cm
	5 cm

Transportanker

⊕	RD 16	⊕	RD 30
⊕	RD 20		

Pos. Nr.	Stückzahl	
E-SA	1	
Betongüte	C 20/25 C 30/37 LC 25/28	Vol: 0,89m ³ Gew: 2,11to

			Datum	Name
			Bearb. 05.03.14	Heindl J.
			geänd.	
			geänd.	
			geänd.	
			Auftr.Nr.	
Zust.	Änderung	Datum	Name	

Maßstab: 1:36

Hieber Betonfertigteilewerk

Tel: 08291/18830 Fax: 08291/1883-40

BV: Pumpensumpf SA

BU: Hieber

Plan.Nr. 5 Index