


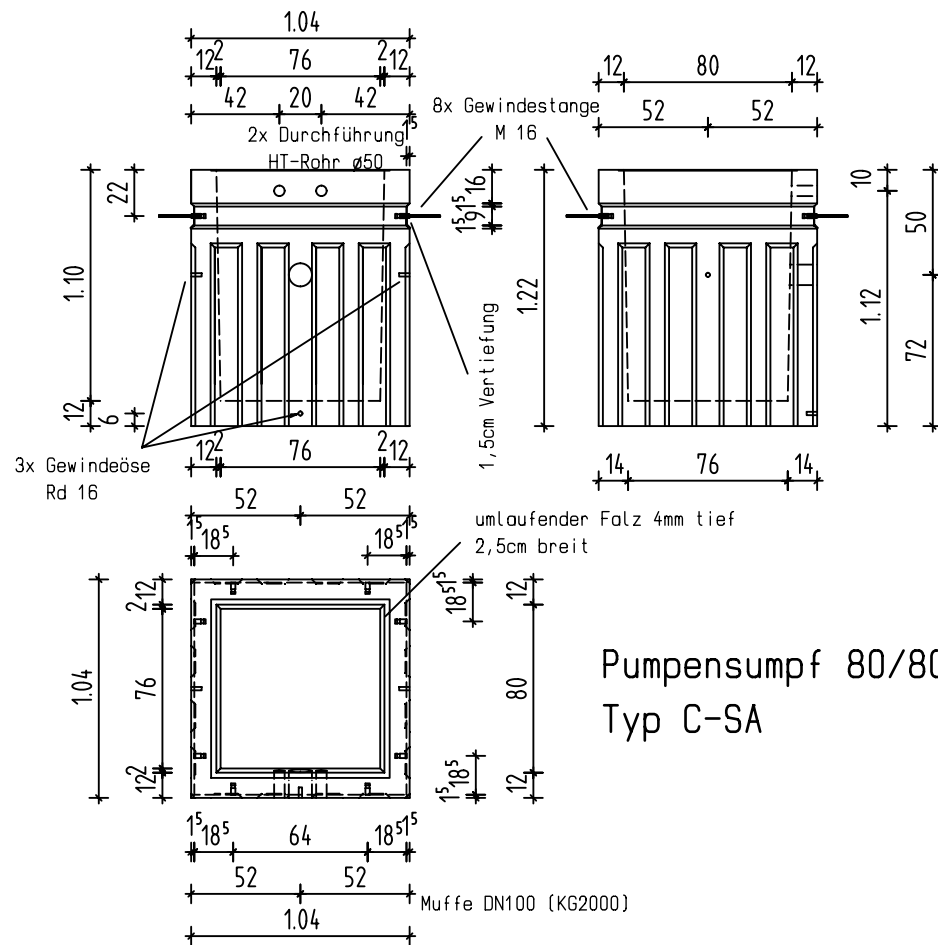

Pumpensumpf 80/80/110
Typ C-SA

Produktionsfreigabe:

am: _____
Stempel/Unterschrift

Betondeckung

oben	3 cm
	5 cm
unten	3 cm
	5 cm

Transportanker

⊕ RD 16	⊕ RD 30
⊕ RD 20	

Pos. Nr.	Stückzahl	
C-SA	1	
Betongüte	C 20/25	Vol: 0,61m³
	C 30/37	
	LC 25/28	
		Gew: 1,47to

			Datum	Name
			Bearb. 05.03.14	Heindl J.
			geänd.	
			geänd.	
			geänd.	
			Auftr.Nr.	
Zust	Änderung	Datum	Name	_____

Maßstab: 1:36

Hieber Betonfertigteilewerk
Tel: 08291/18830 Fax: 08291/1883-40

BV: Pumpensumpf SA

BU: Hieber

Plan.Nr. 3 Index